


Plan de zonage

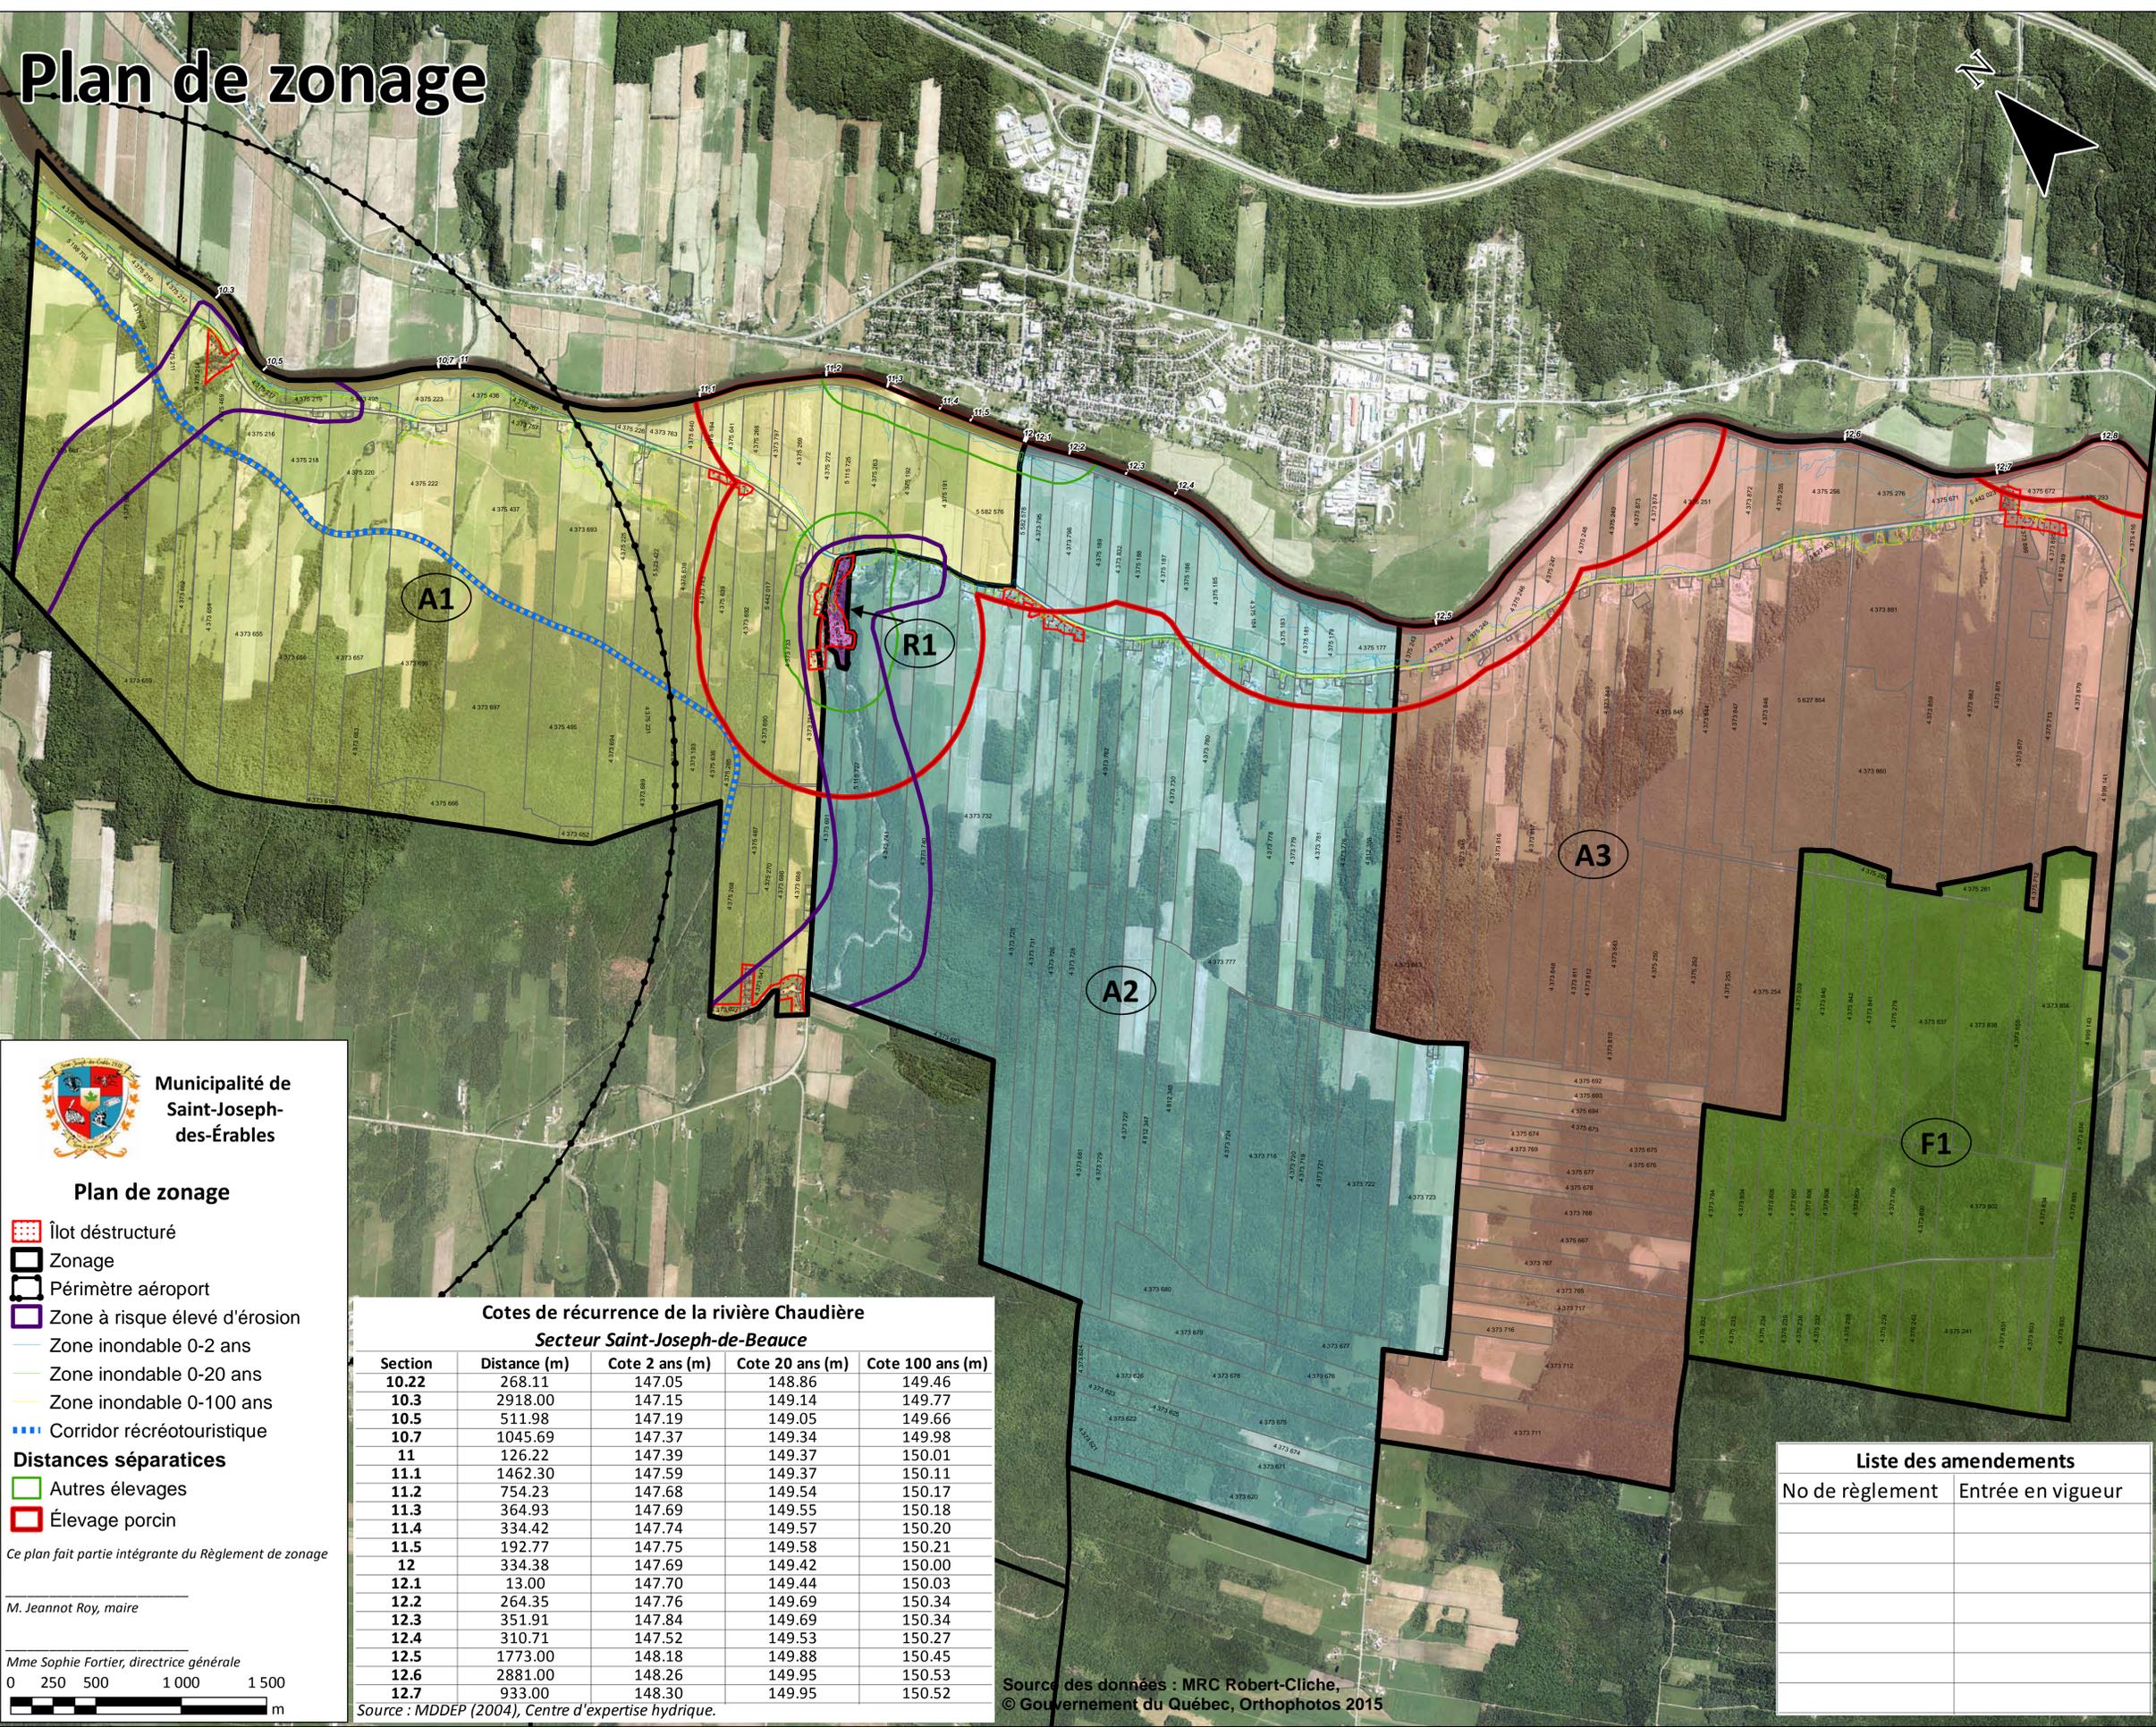

Municipalité de
Saint-Joseph-
des-Érables

Plan de zonage

- Îlot déstructuré
- Zonage
- Périmètre aéroport
- Zone à risque élevé d'érosion
- Zone inondable 0-2 ans
- Zone inondable 0-20 ans
- Zone inondable 0-100 ans
- Corridor récréotouristique
- Distances séparatives**
- Autres élevages
- Élevage porcin

Ce plan fait partie intégrante du Règlement de zonage

M. Jeannot Roy, maire

Mme Sophie Fortier, directrice générale
0 250 500 1000 1500
m

Cotes de récurrence de la rivière Chaudière Secteur Saint-Joseph-de-Beauce

Section	Distance (m)	Cote 2 ans (m)	Cote 20 ans (m)	Cote 100 ans (m)
10.22	268.11	147.05	148.86	149.46
10.3	2918.00	147.15	149.14	149.77
10.5	511.98	147.19	149.05	149.66
10.7	1045.69	147.37	149.34	149.98
11	126.22	147.39	149.37	150.01
11.1	1462.30	147.59	149.37	150.11
11.2	754.23	147.68	149.54	150.17
11.3	364.93	147.69	149.55	150.18
11.4	334.42	147.74	149.57	150.20
11.5	192.77	147.75	149.58	150.21
12	334.38	147.69	149.42	150.00
12.1	13.00	147.70	149.44	150.03
12.2	264.35	147.76	149.69	150.34
12.3	351.91	147.84	149.69	150.34
12.4	310.71	147.52	149.53	150.27
12.5	1773.00	148.18	149.88	150.45
12.6	2881.00	148.26	149.95	150.53
12.7	933.00	148.30	149.95	150.52

Source : MDDEP (2004), Centre d'expertise hydrique.

Source des données : MRC Robert-Cliche,
© Gouvernement du Québec, Orthophotos 2015

Liste des amendements	
No de règlement	Entrée en vigueur

Agrandissement des îlots déstructurés et de la zone récréative

