


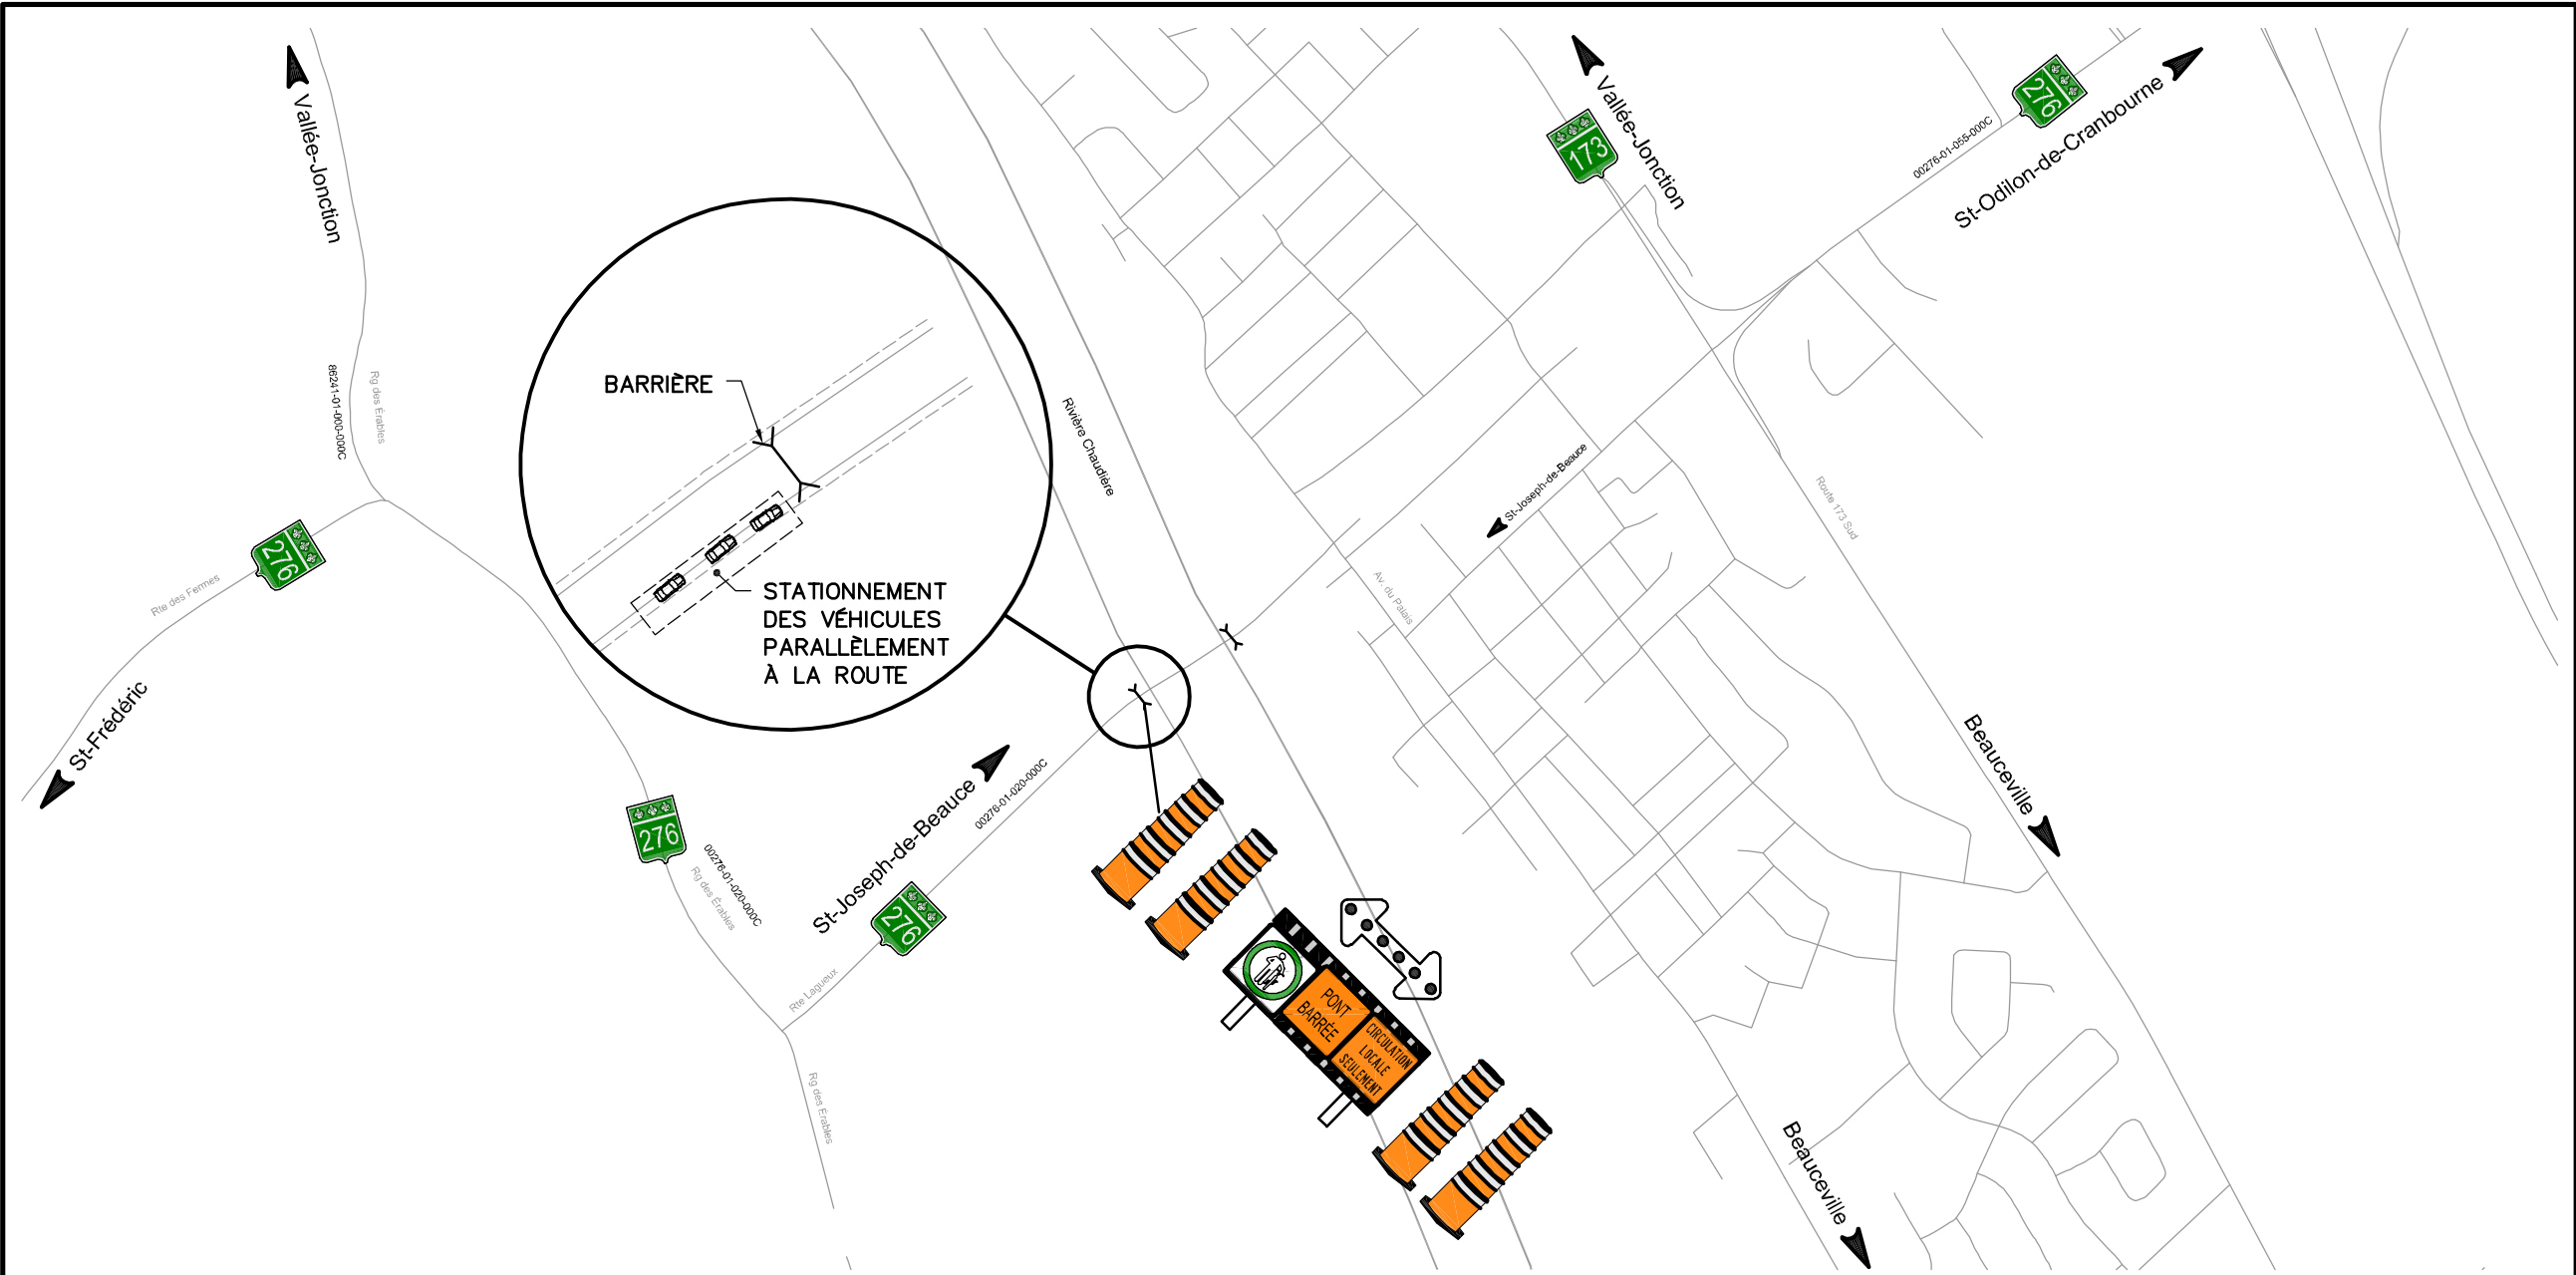

Transports Québec Échelle horizontale N/A Échelle verticale N/A		Unité administrative Sous-ministériat aux territoires Direction générale de la Chaudière-Appalache Direction des projets Structures	Description RÉFECTION DU PONT P-00793 AU-DESSUS DE LA RIVIÈRE CHAUDIÈRE À SAINT-JOSEPH STATIONNEMENT ROUTE LAGUEUX	Identification du projet 154200672		Identification du dossier 6603-21-0231		Sceau
				Préparé par Matthieu Bernard, t.t.p.p.				
				Approuvé par Michaël Bhérer, ing.				
				Date 2021-12-13				